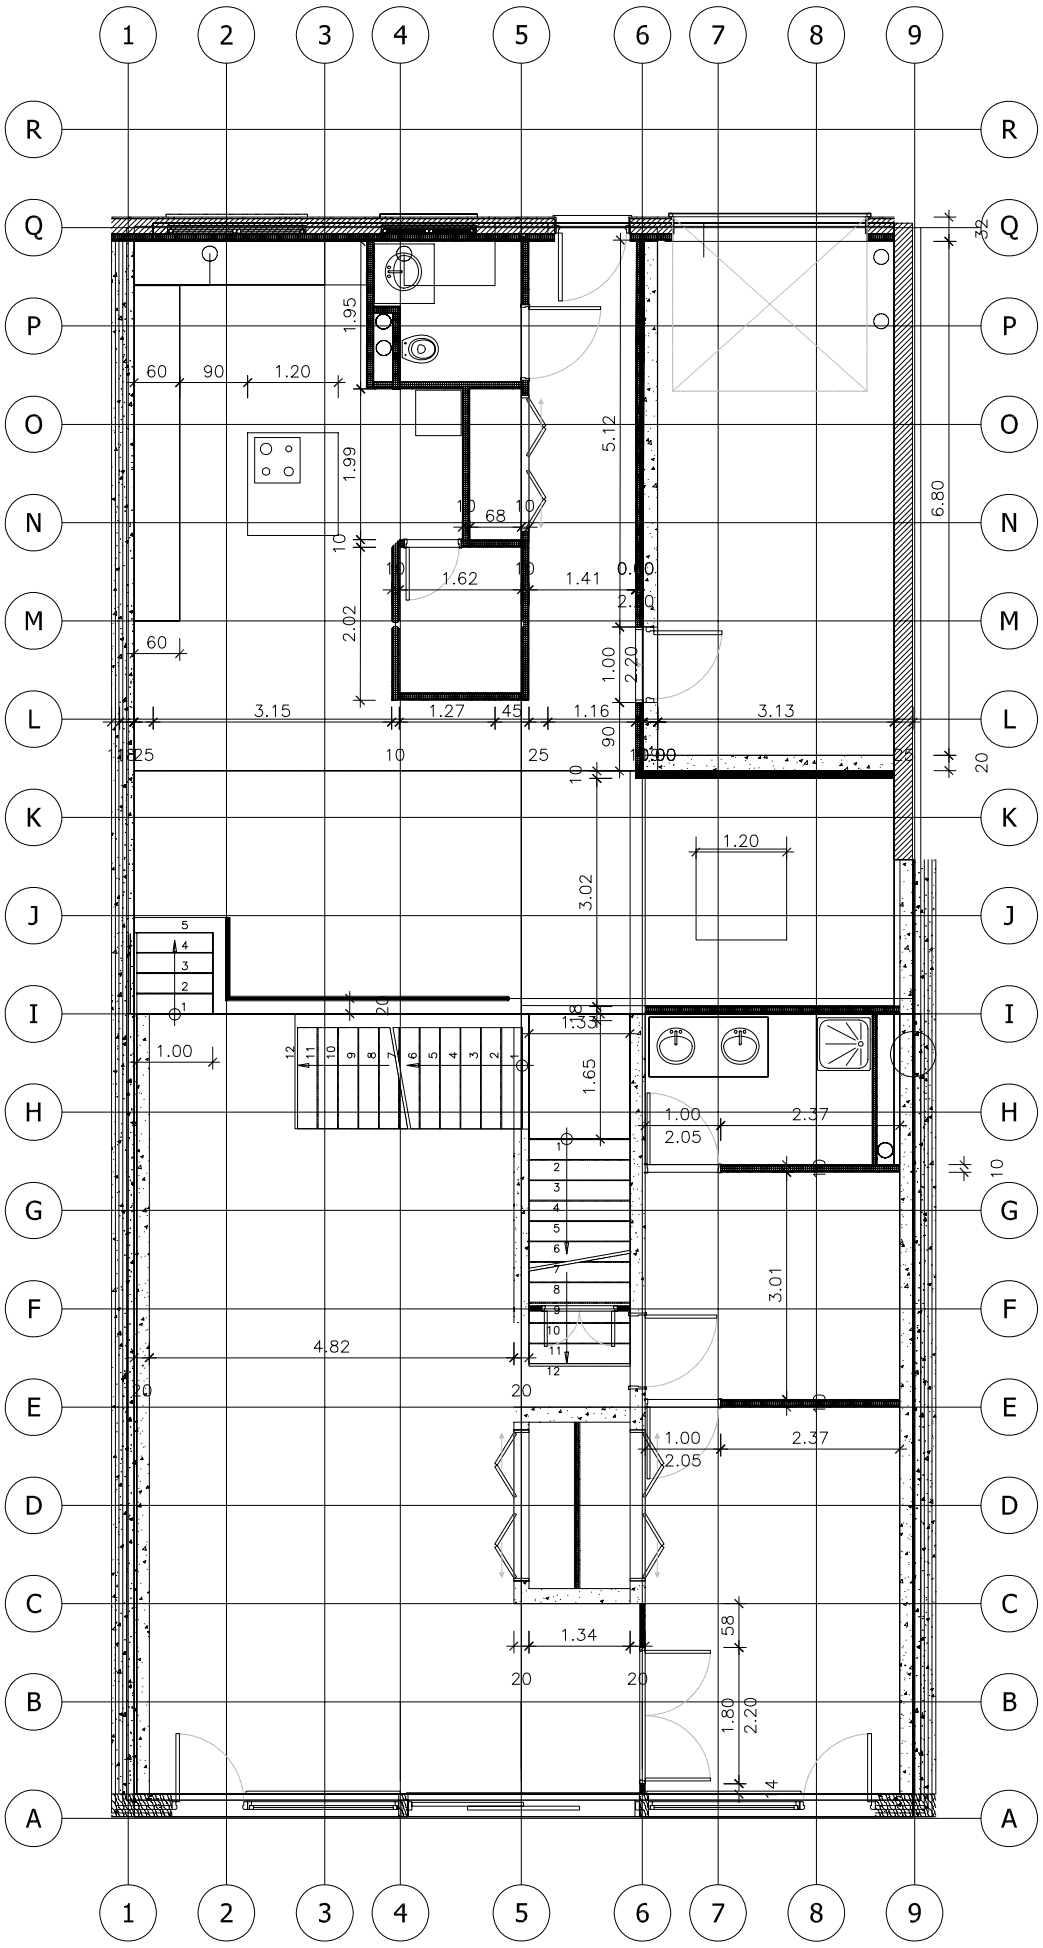

FX2B
REALISATION
CONCEPTION

REF:	
N° du projet :	14.07-FX2B-COGNARD
Date :	07/12/2008
Fichier DWG :	000 PLAN DE NIVEAU 1.100.DWG
Dessiné par :	07/12/2008
Vérifié par :	07/12/2008

Titre de la feuille

PLAN NIVEAU BAS

Projet

9-4 RUE DU VELODROME

1/100

N°

000